


FORMATO 5

CROQUIS DE RUTAS DE EVACUACIÓN, SALIDAS DE EMERGENCIA, ZONAS DE MENOR RIESGO Y PUNTOS DE REUNIÓN, ASÍ COMO LA IDENTIFICACIÓN DE LOS SISTEMAS DE ALERTAMIENTO

SIMBOLOGÍA

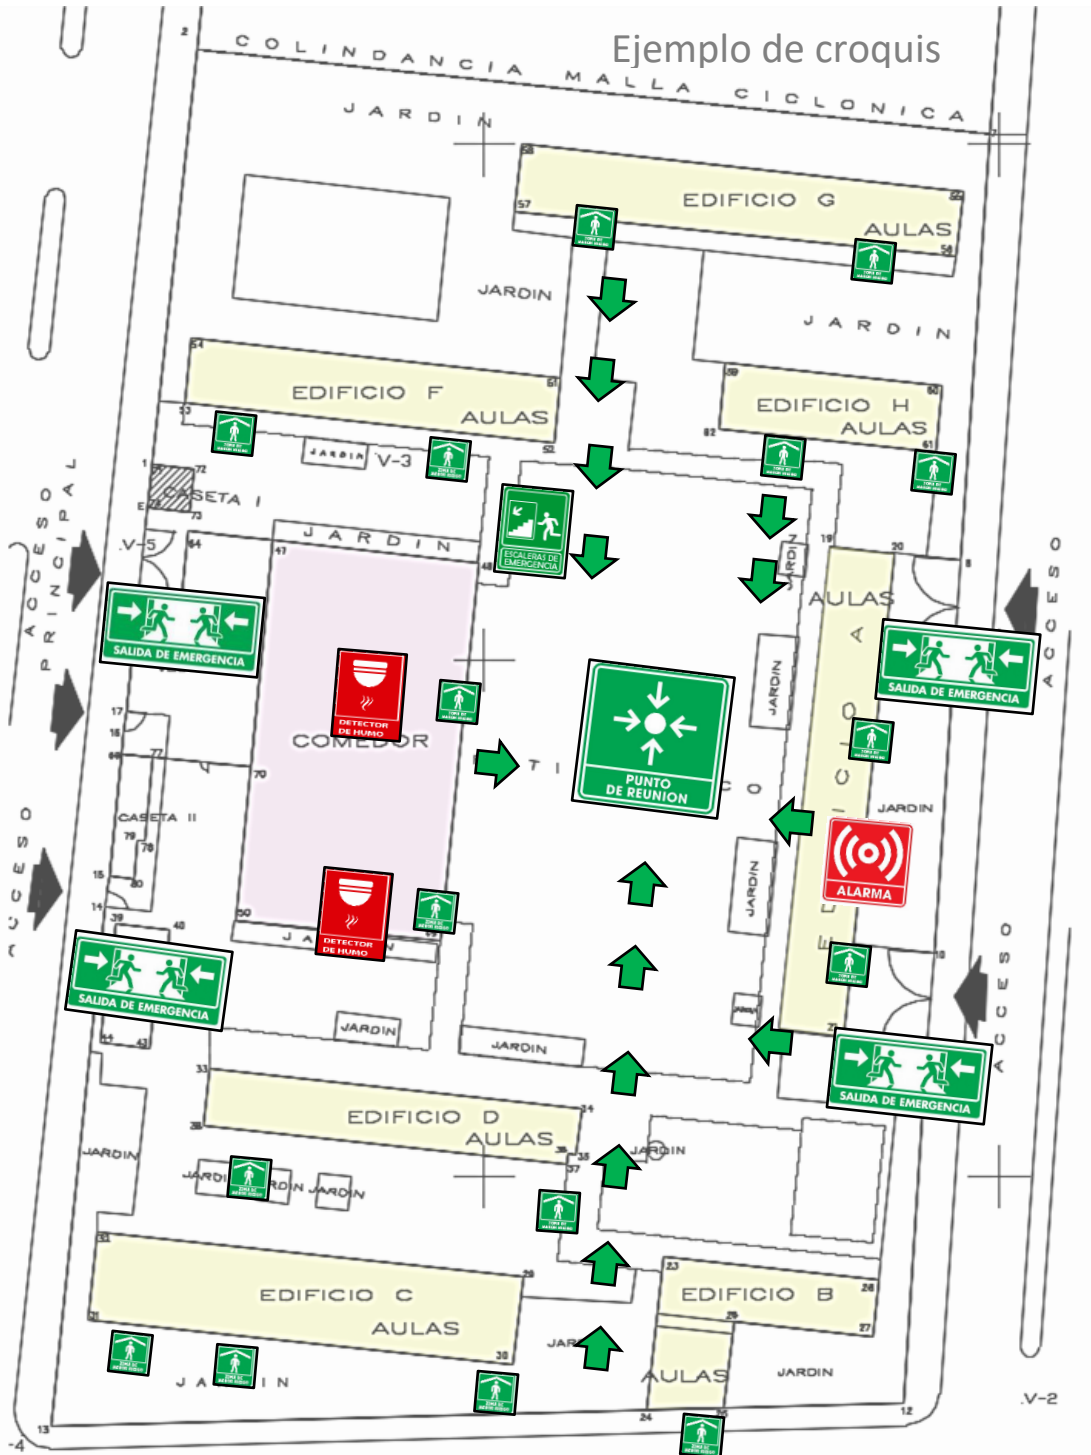

Firma del responsable del inmueble

Sello del plantel